


GOBERNACION DEL
TOLIMA

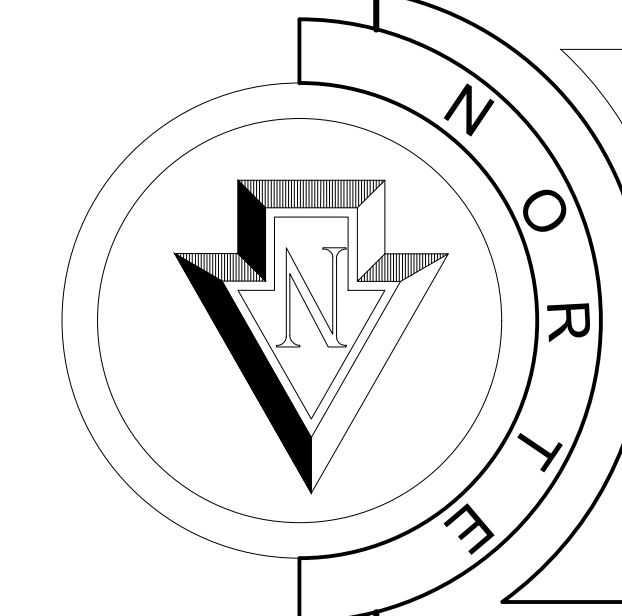

LOCALIZACIÓN:

UNIVERSIDAD DEL TOLIMA
SEDE SANTA HELENA

DISEÑO:

SOL ANGEL RAMIREZ
GUSTAVO ADOLFO CALDERON C.
Arquitectos

DIBUJÓ:

Santiago Zambrano Varela
Dibujante Arquitectónico

OBSERVACIONES

Blank lines for observations.

PROYECTO:
IMPLEMENTACION DE INNOVACION DE
PROCESOS A NIVEL DE POSCOCECHA
PARA LA INCORPORACION DE VALOR
AGREGADO EN LA DIFERENCIACION DE
CAFES ESPECIALES DEL TOLIMA
COD. BPIN: 2016000100049

CONTENIDO:
BLOQUE 12

-PLANTA PRIMER PISO
-PLANTA CUBIERTA
-PLANO DE LOCALIZACIÓN



Vo. Bo:
Diana Carolina Cordoba Novoa
Directora de Planeacion para el Desarrollo

FECHA:
06 de Junio del 2019

ESCALA:
INDICADAS

PLANO

1
2

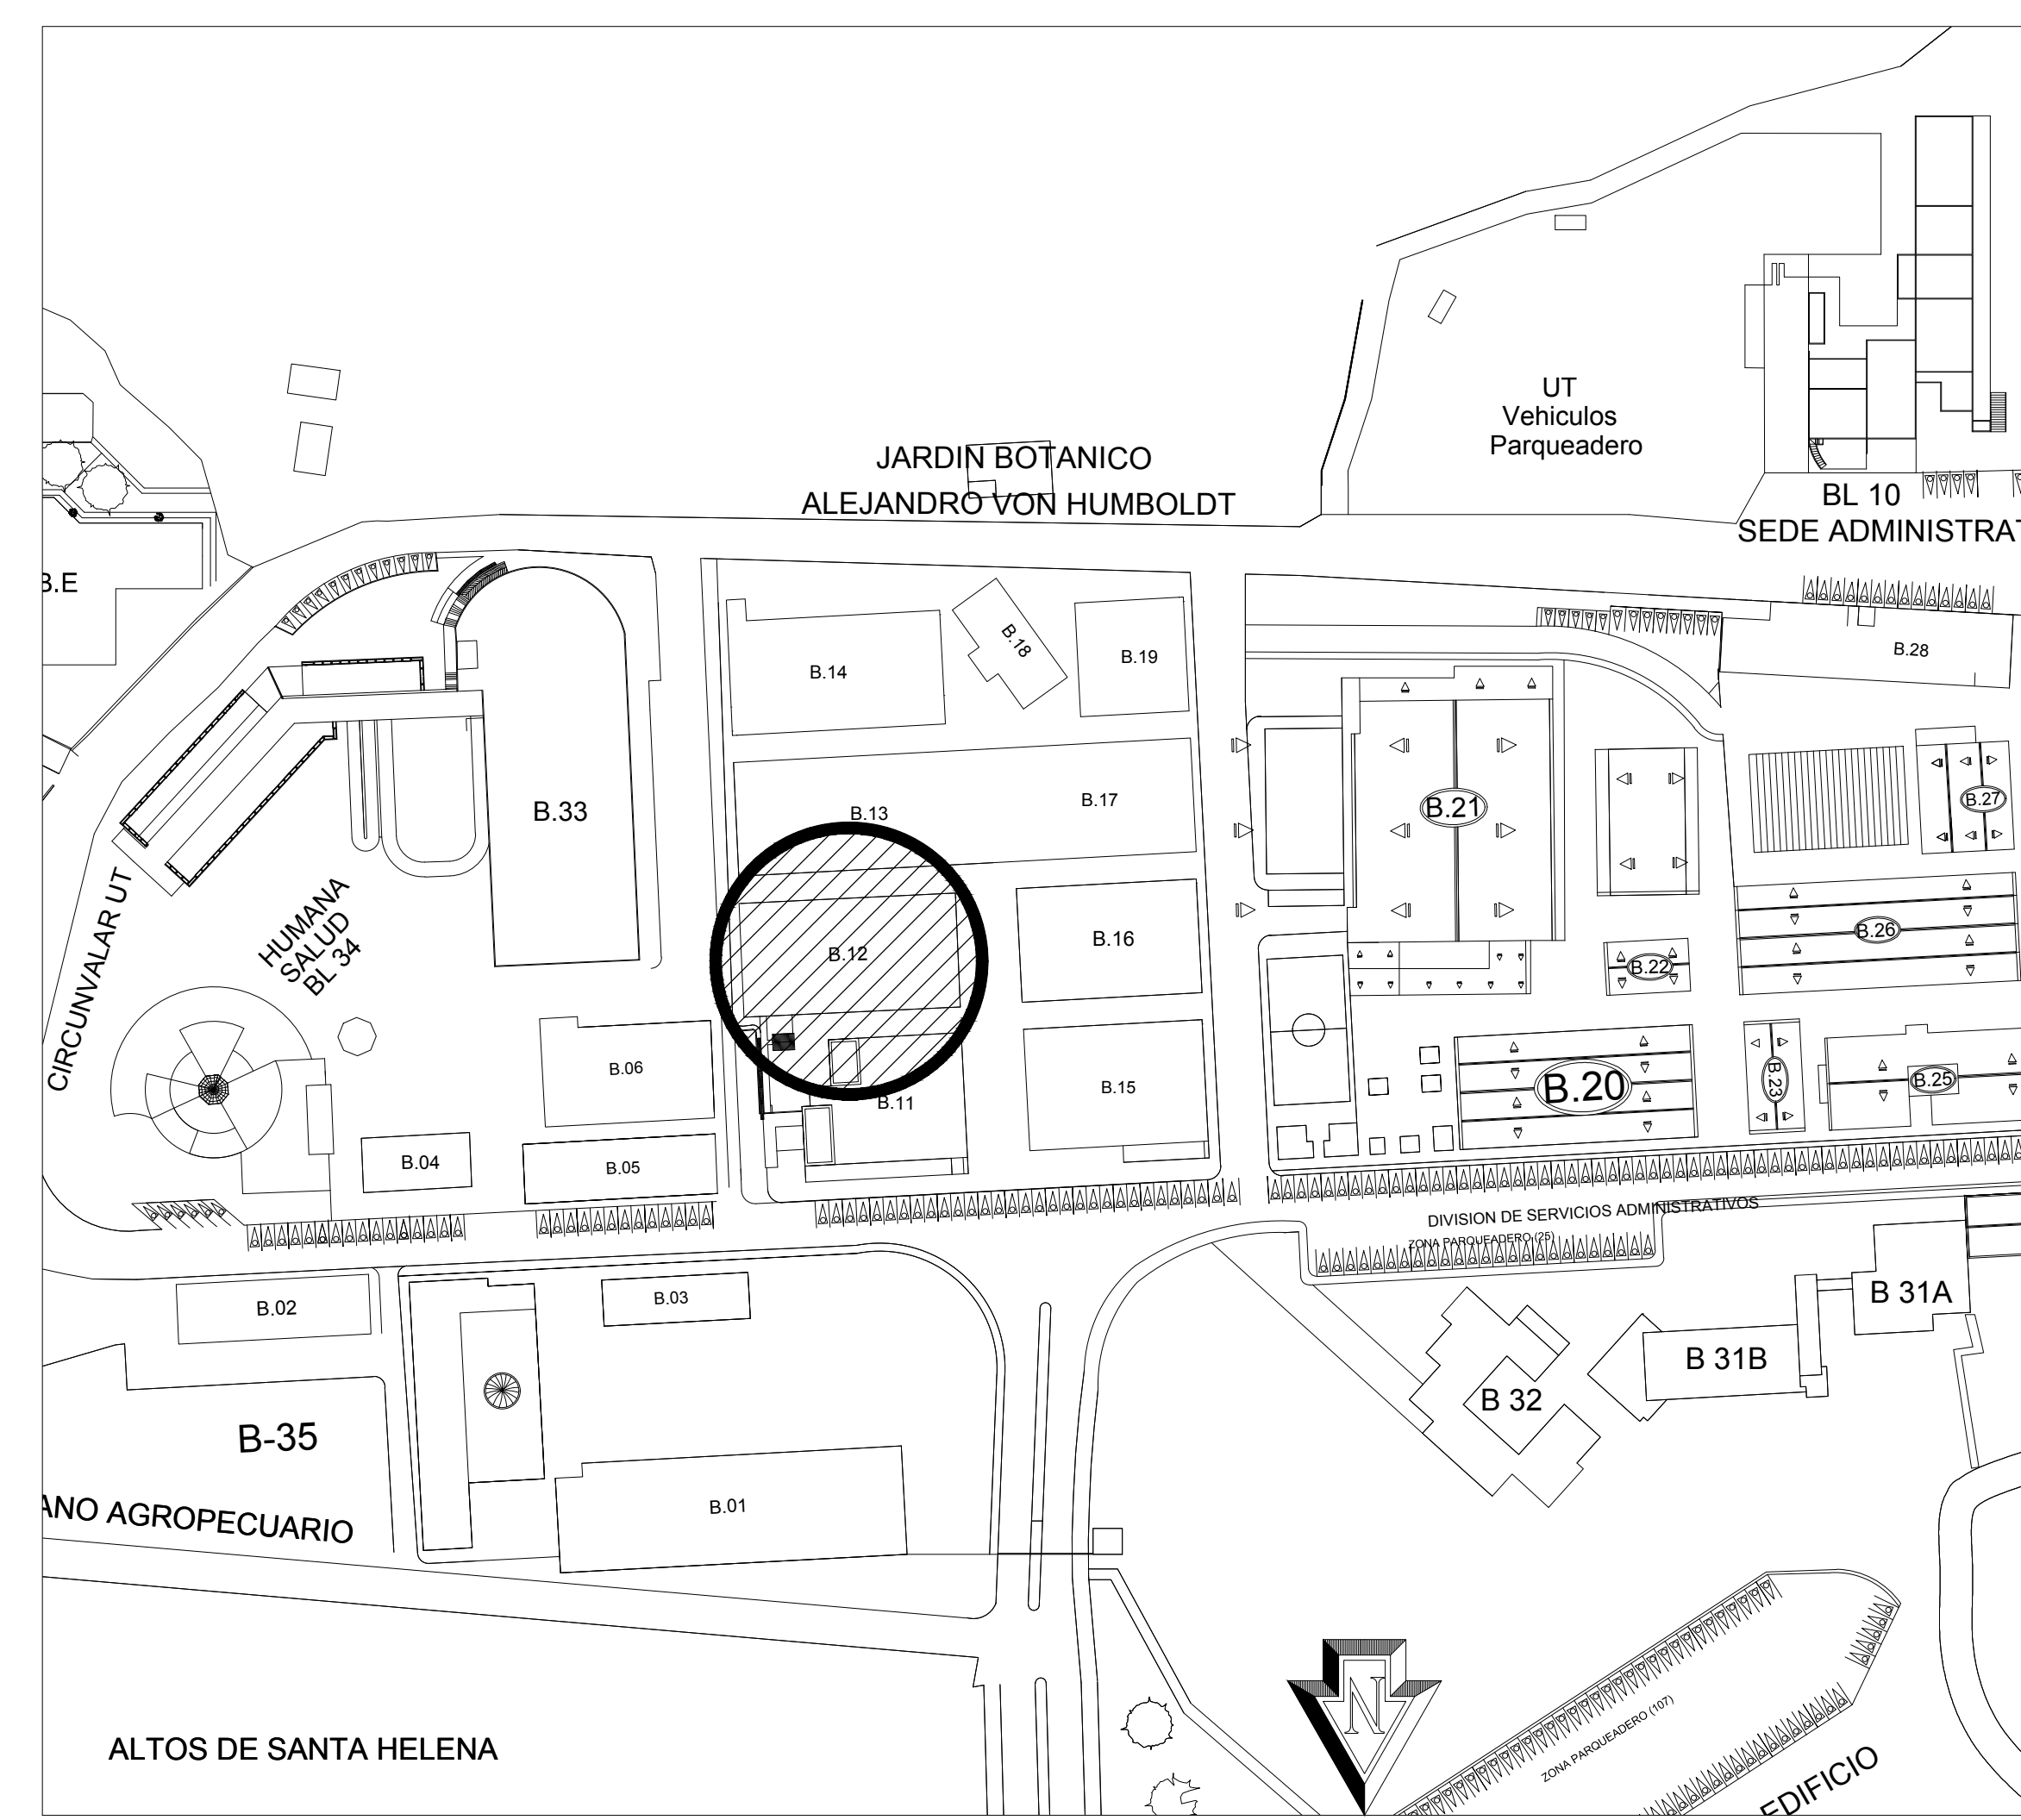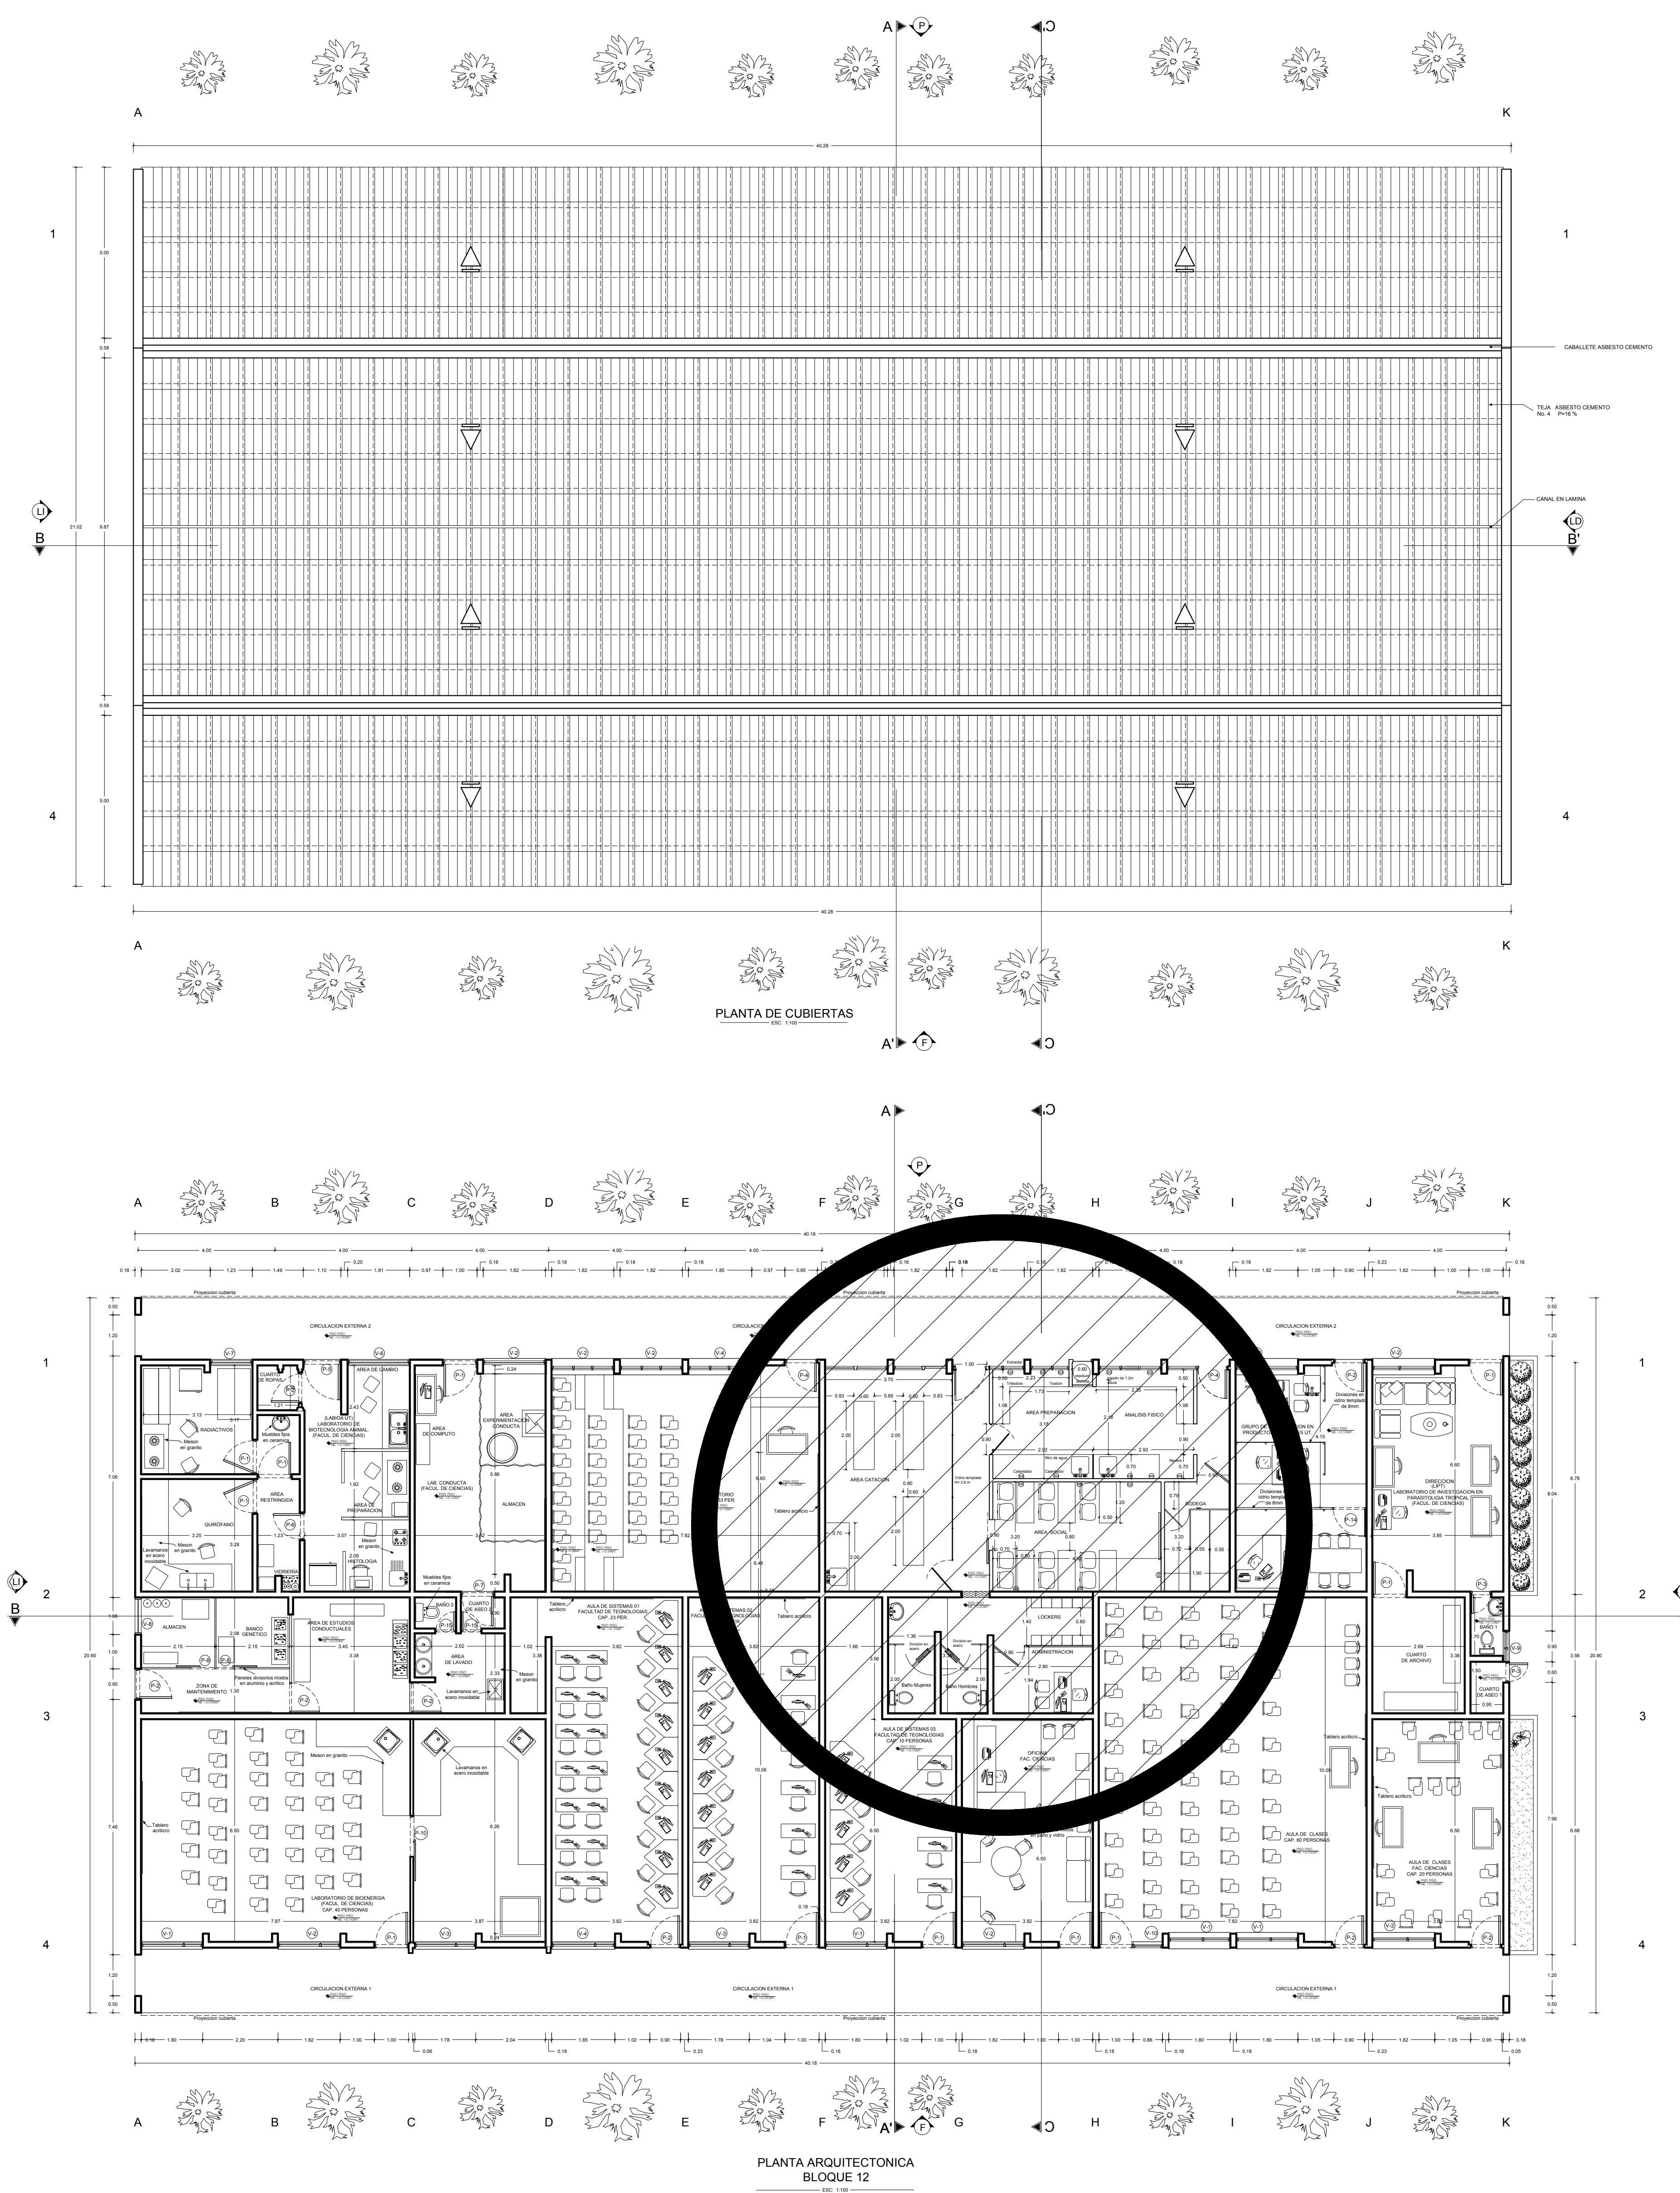

PLANO DE LOCALIZACIÓN
BLOQUE 12
ESC 1:1200